




Projecte arranjamnt Riera de Vallvidrera

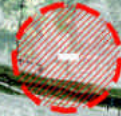

MOLINS DE REI

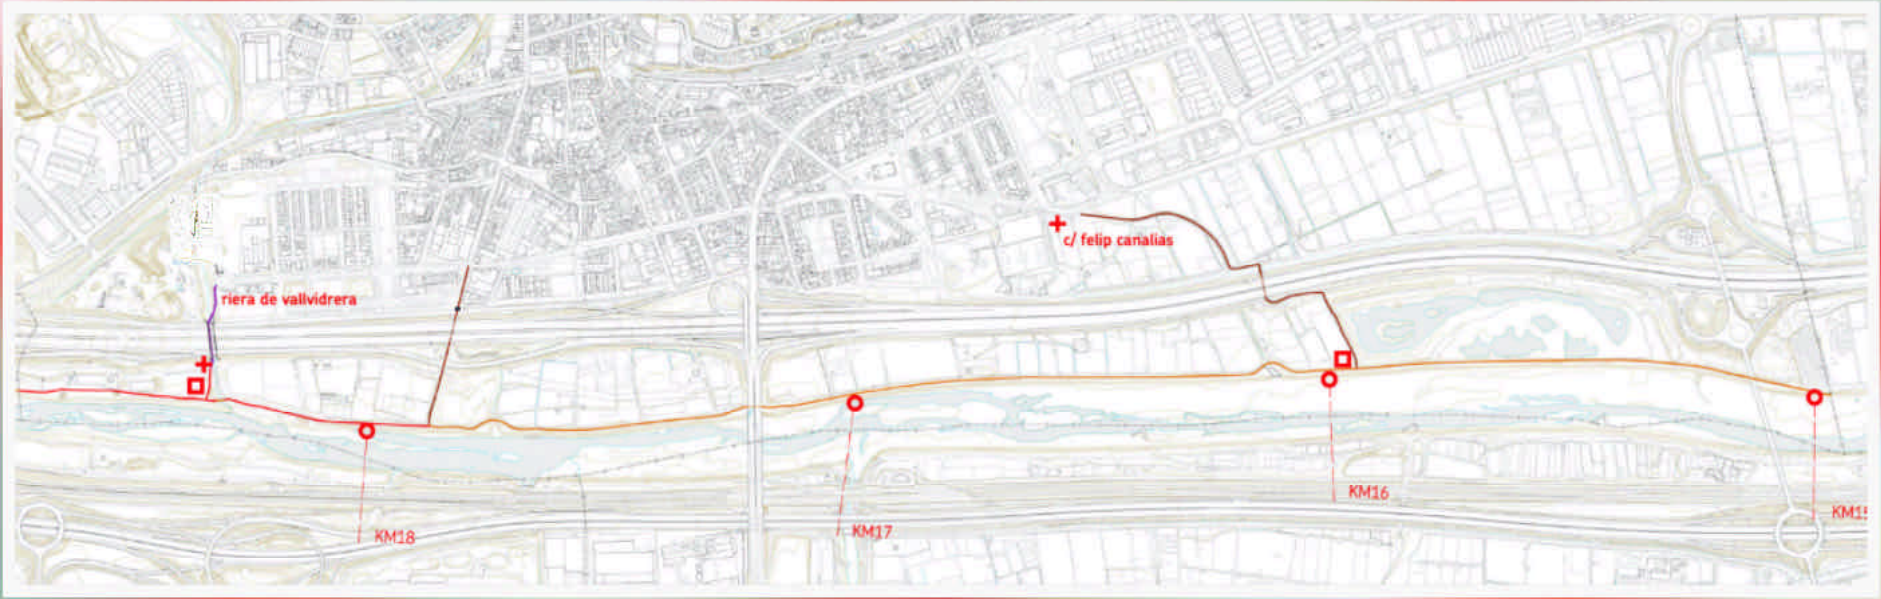





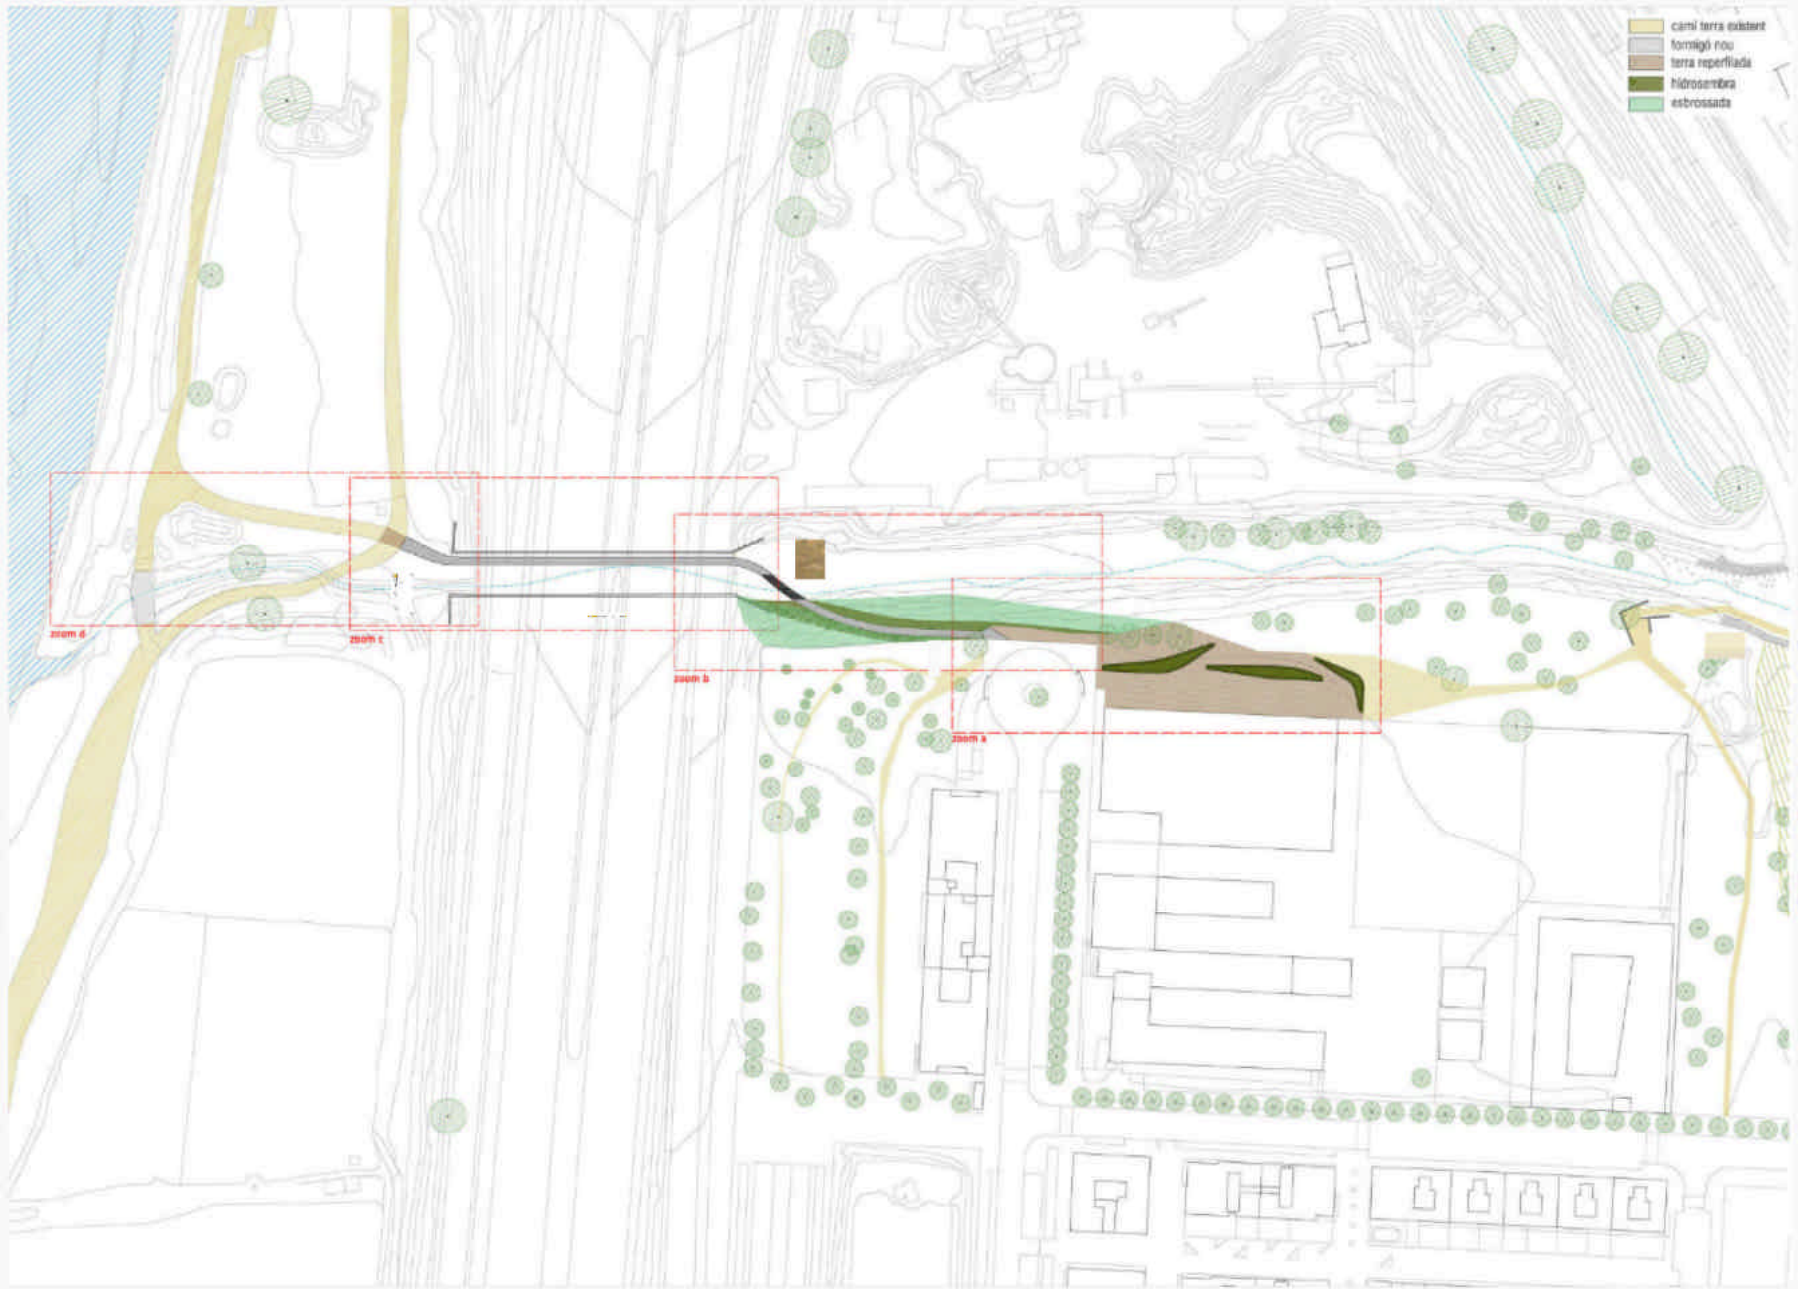






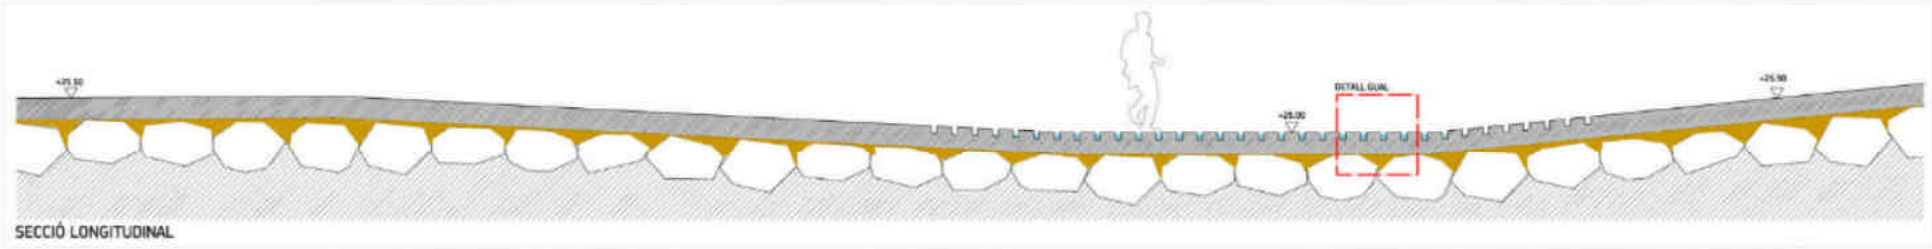

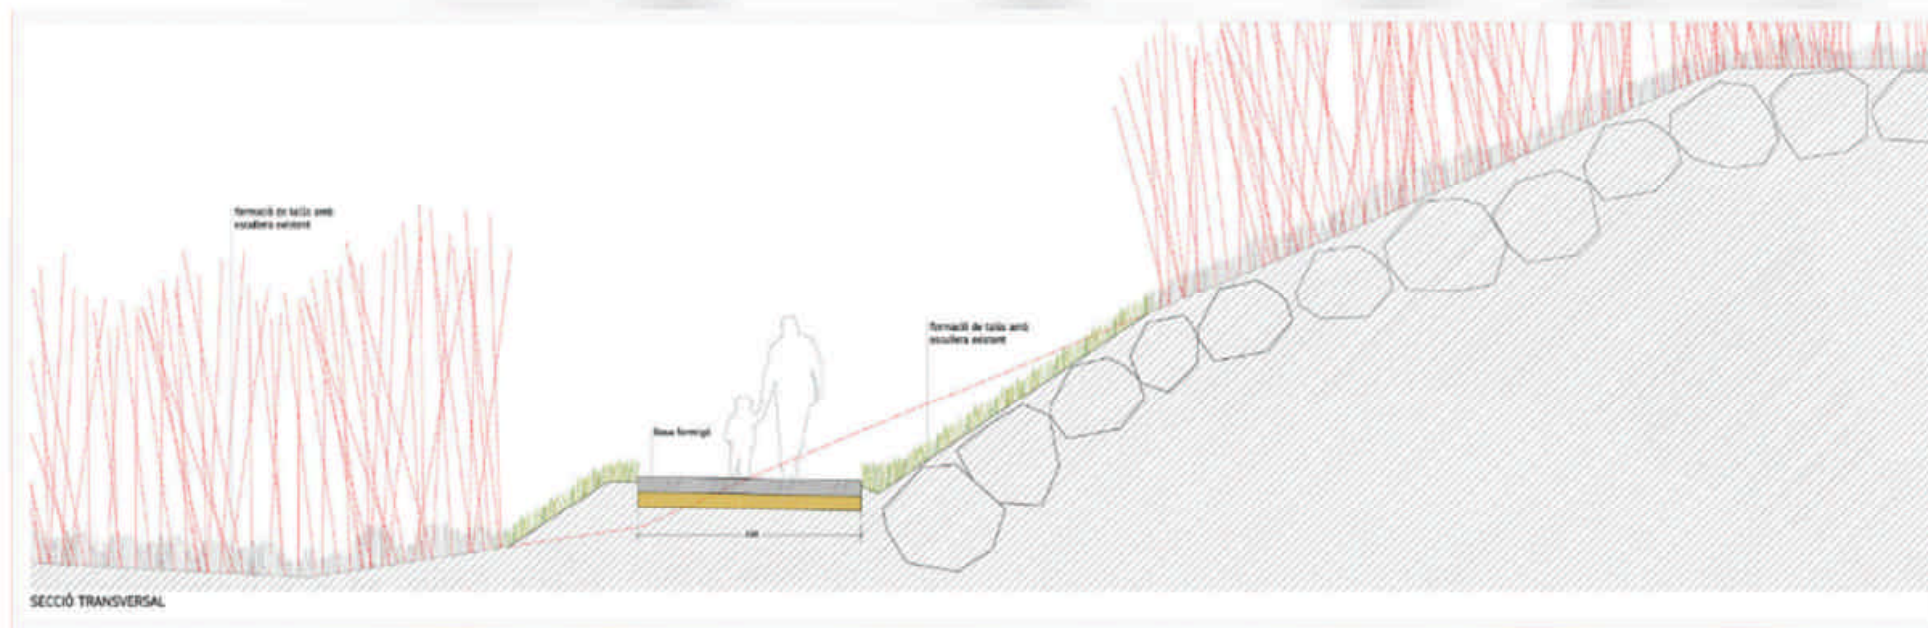

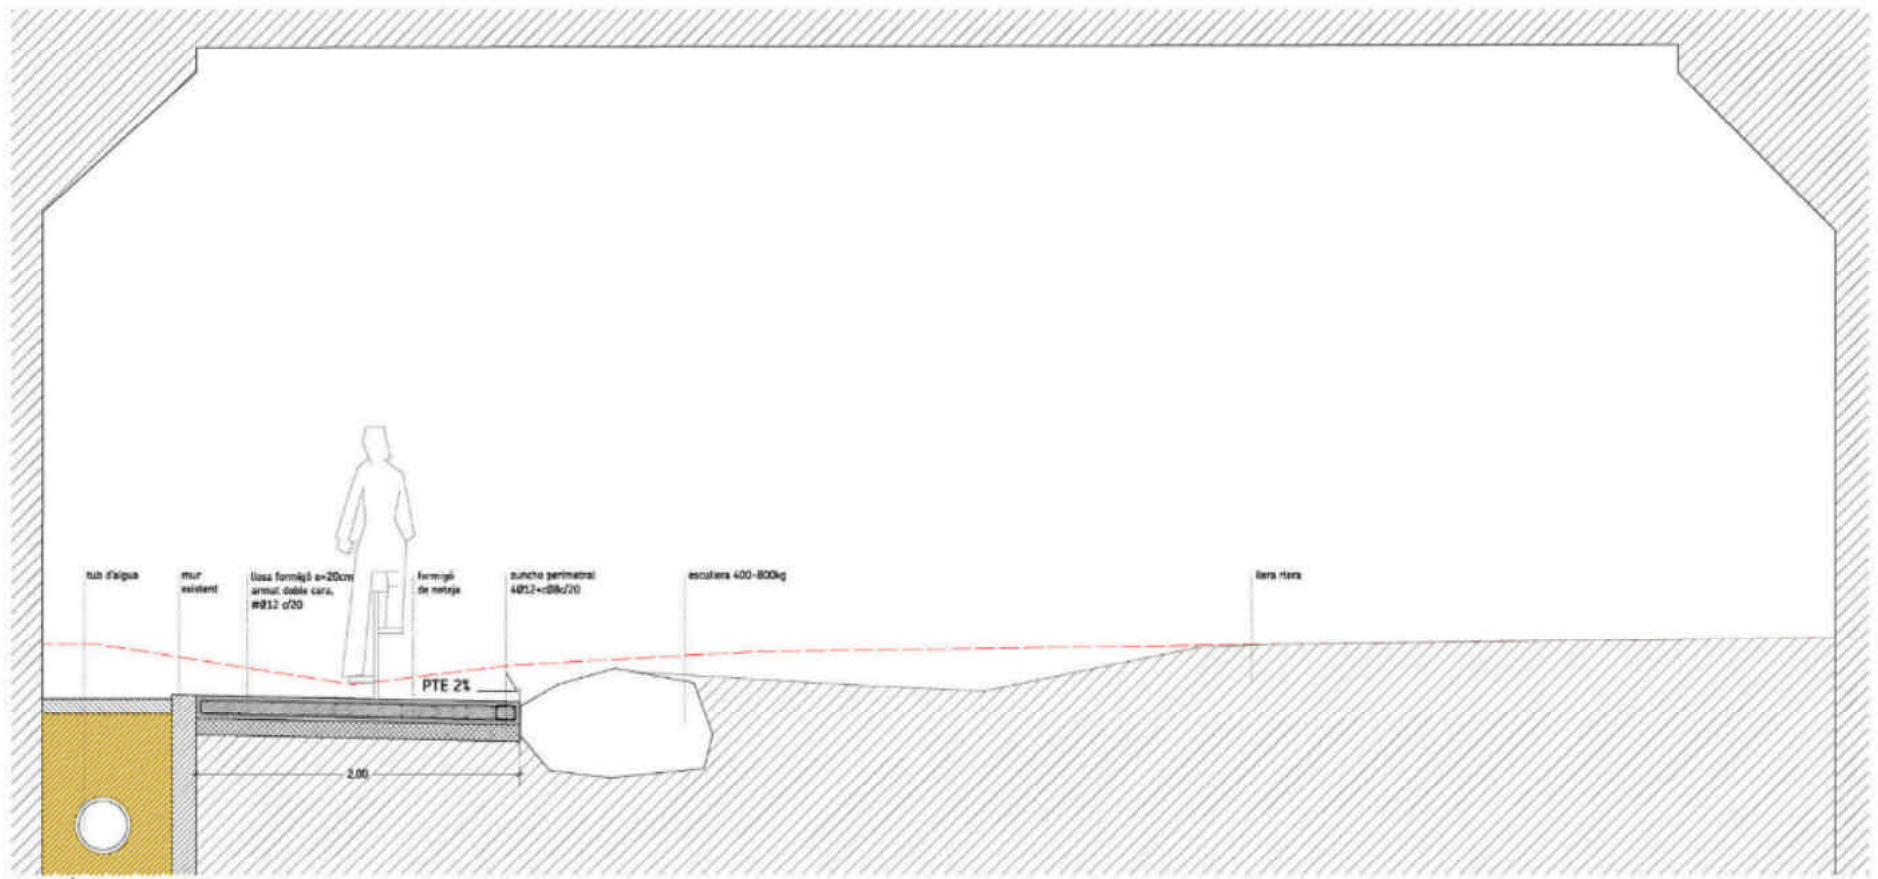

SECCIÓ TRANSVERSAL